


- TOILETTES
- COULOIRS
- REUNION + ARCHIVES
- STAFF JARDIN
- SECRETAIRE
- DIRECTEUR
- ATTENTE ASSISTANT SOCIAL
- ATTENTE CLIENT
- CHEF PRODUCTION 1-2
- ACCUEIL CLIENT
- ASSISTANT SOCIAL
- SYNDICAT
- COMPTABILITE
- BUREAU
- ATELIER ELECTRO-MECANIQUE
PIECES DETACHEES
- ENTREPOT SECURISE
- QUAI

PREMIER ETAGE PROJET 1/200

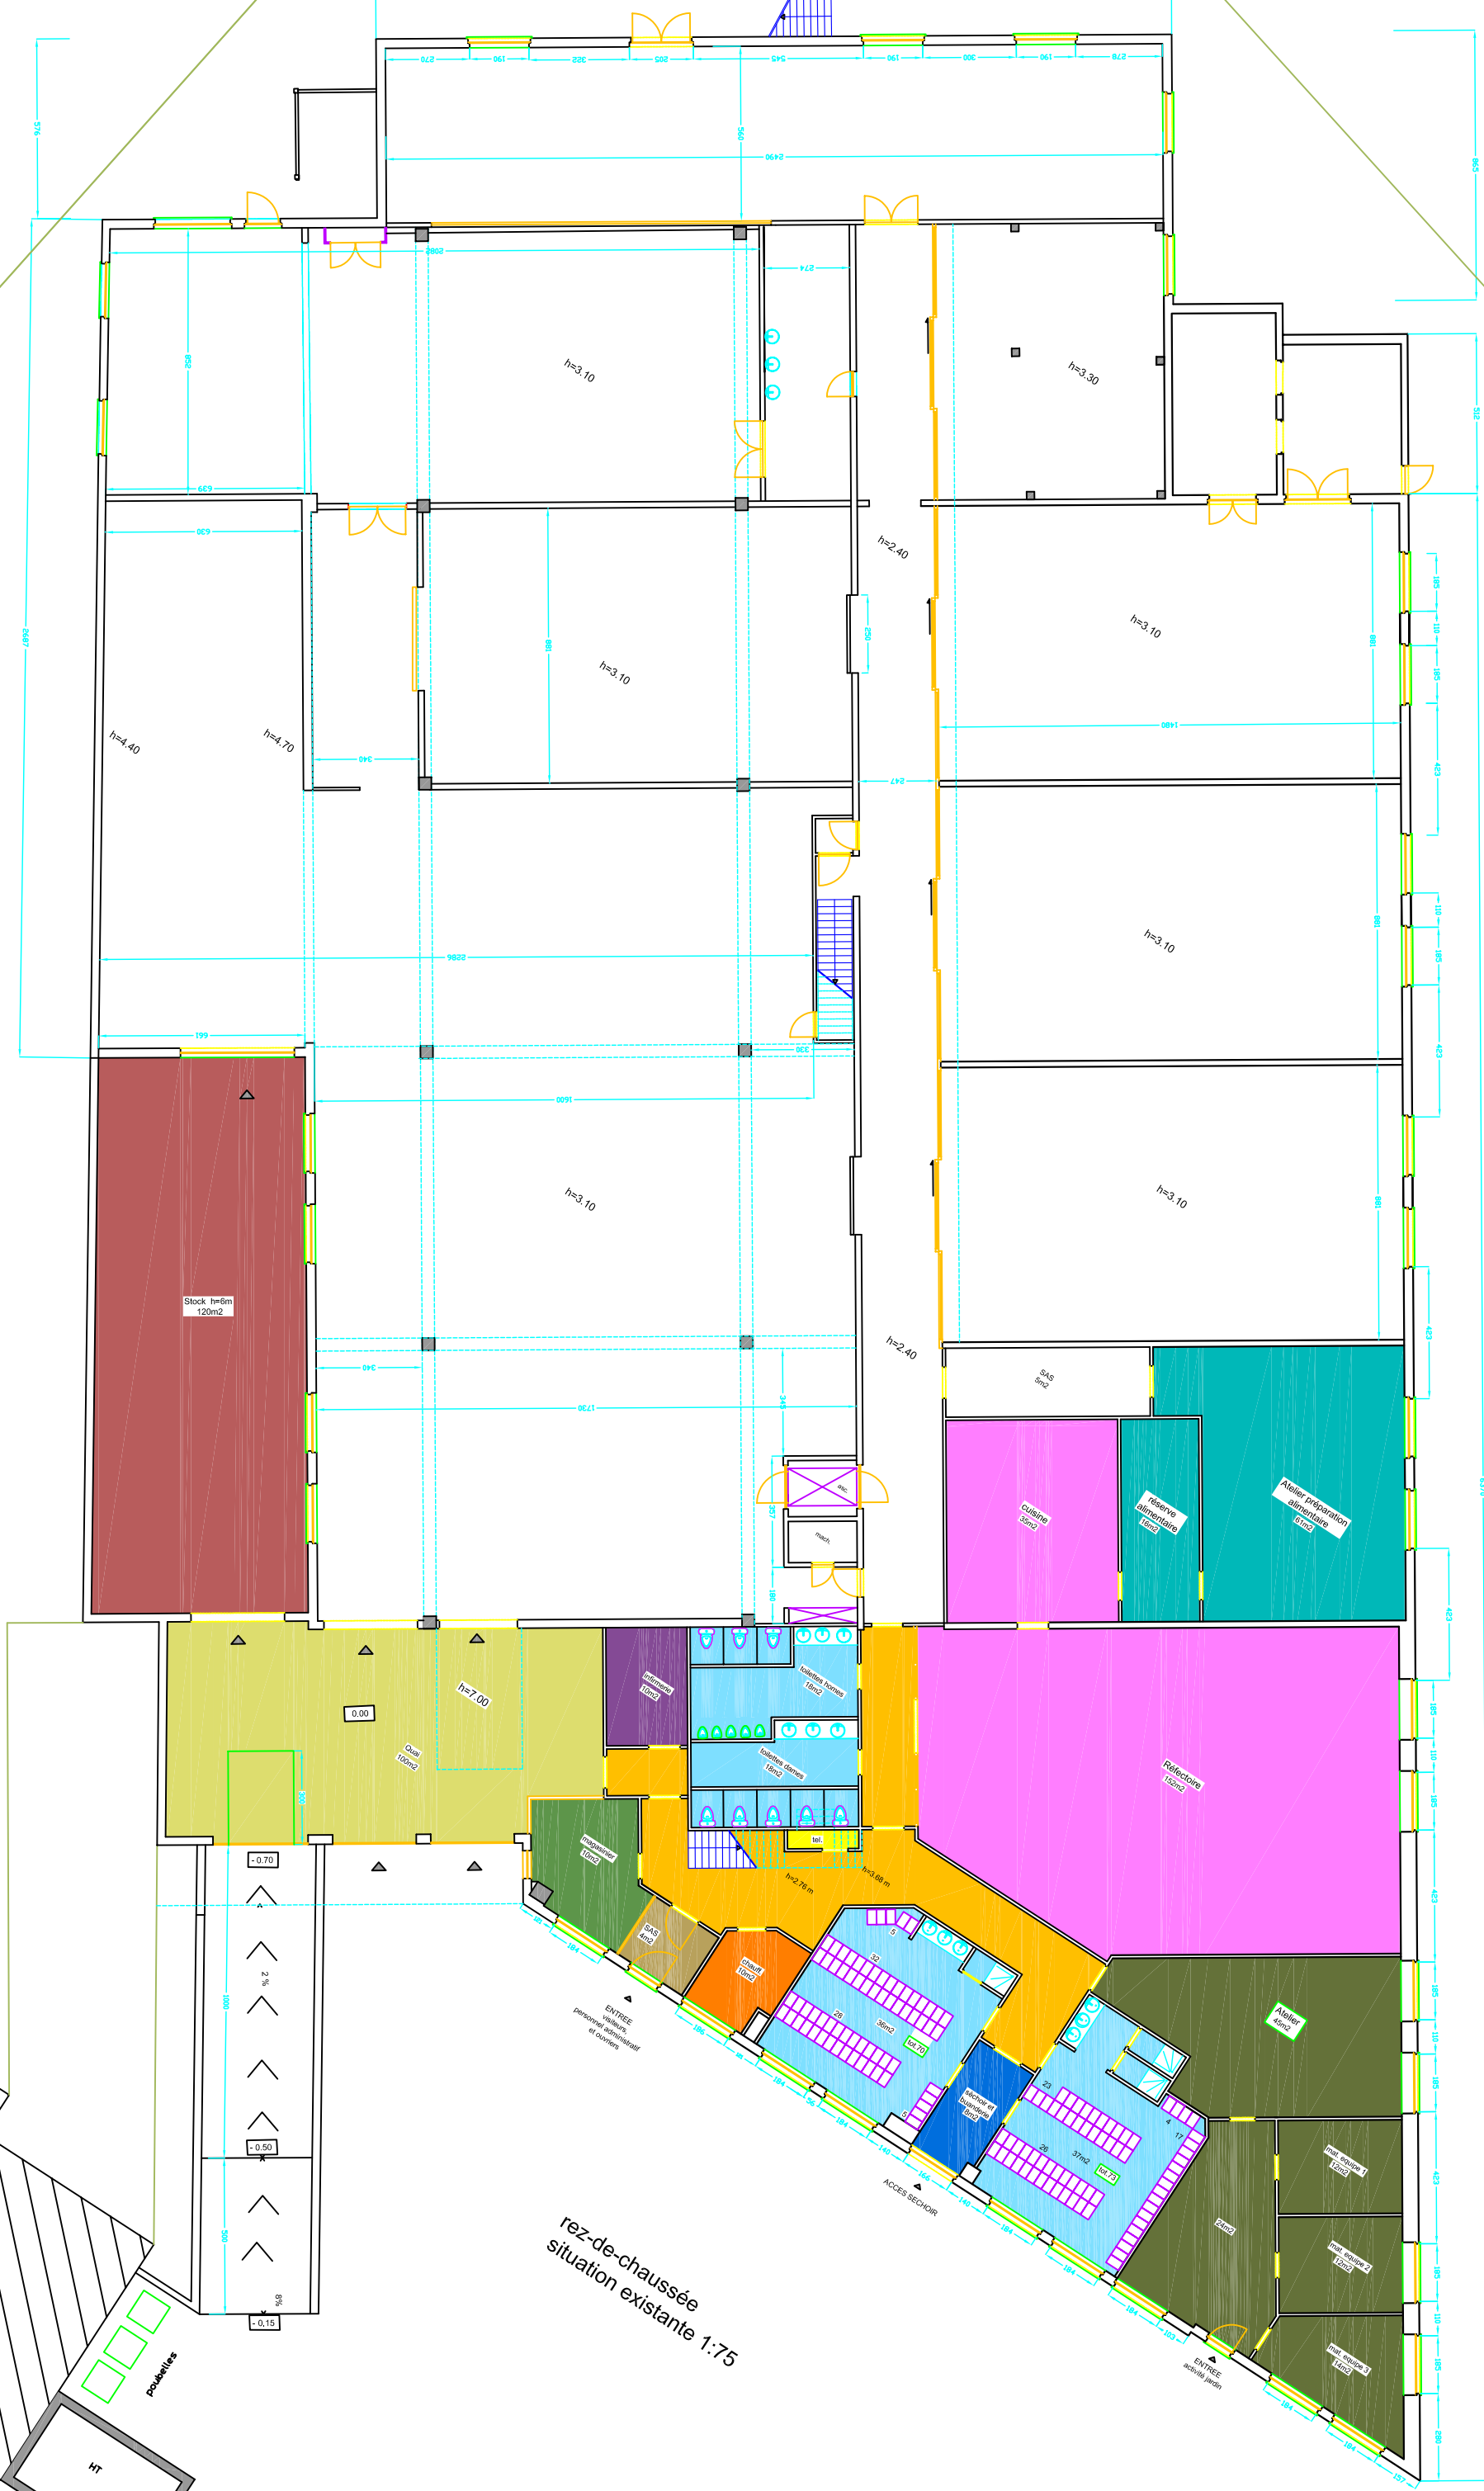

- SAS
- RESERVE ALIMENTAIRE + ATEI
- CUISINE + REFECTOIRE
- JARDINAGE
- TOILETTES + VESTIERES
- SECHOIR + BUANDERIE
- CHAUFFERIE
- MAGASINIER
- QUAI
- INFIRMERIE
- TELEPHONE
- COLOIRS
- COLOIRS

rez-de-chaussée
situation existante 1:75