


Légende des surfaces et P/S

Superficie totale du terrain : 2.180 m<sup>2</sup>  
 Portion affectée aux logements : 1.611 m<sup>2</sup>  
 Portion affectée aux bureaux : 570 m<sup>2</sup>

Surface de plancher logement : 2.050 m<sup>2</sup>  
P/S logement : 1,27  
 Surface de plancher bureau : 998 m<sup>2</sup>  
P/S bureaux : 1,61  
P/S TOTAL : 1,40

Surface de plancher sous-sol : 1.497 m<sup>2</sup>  
 Taux d'emprise sous-sol : 0,69

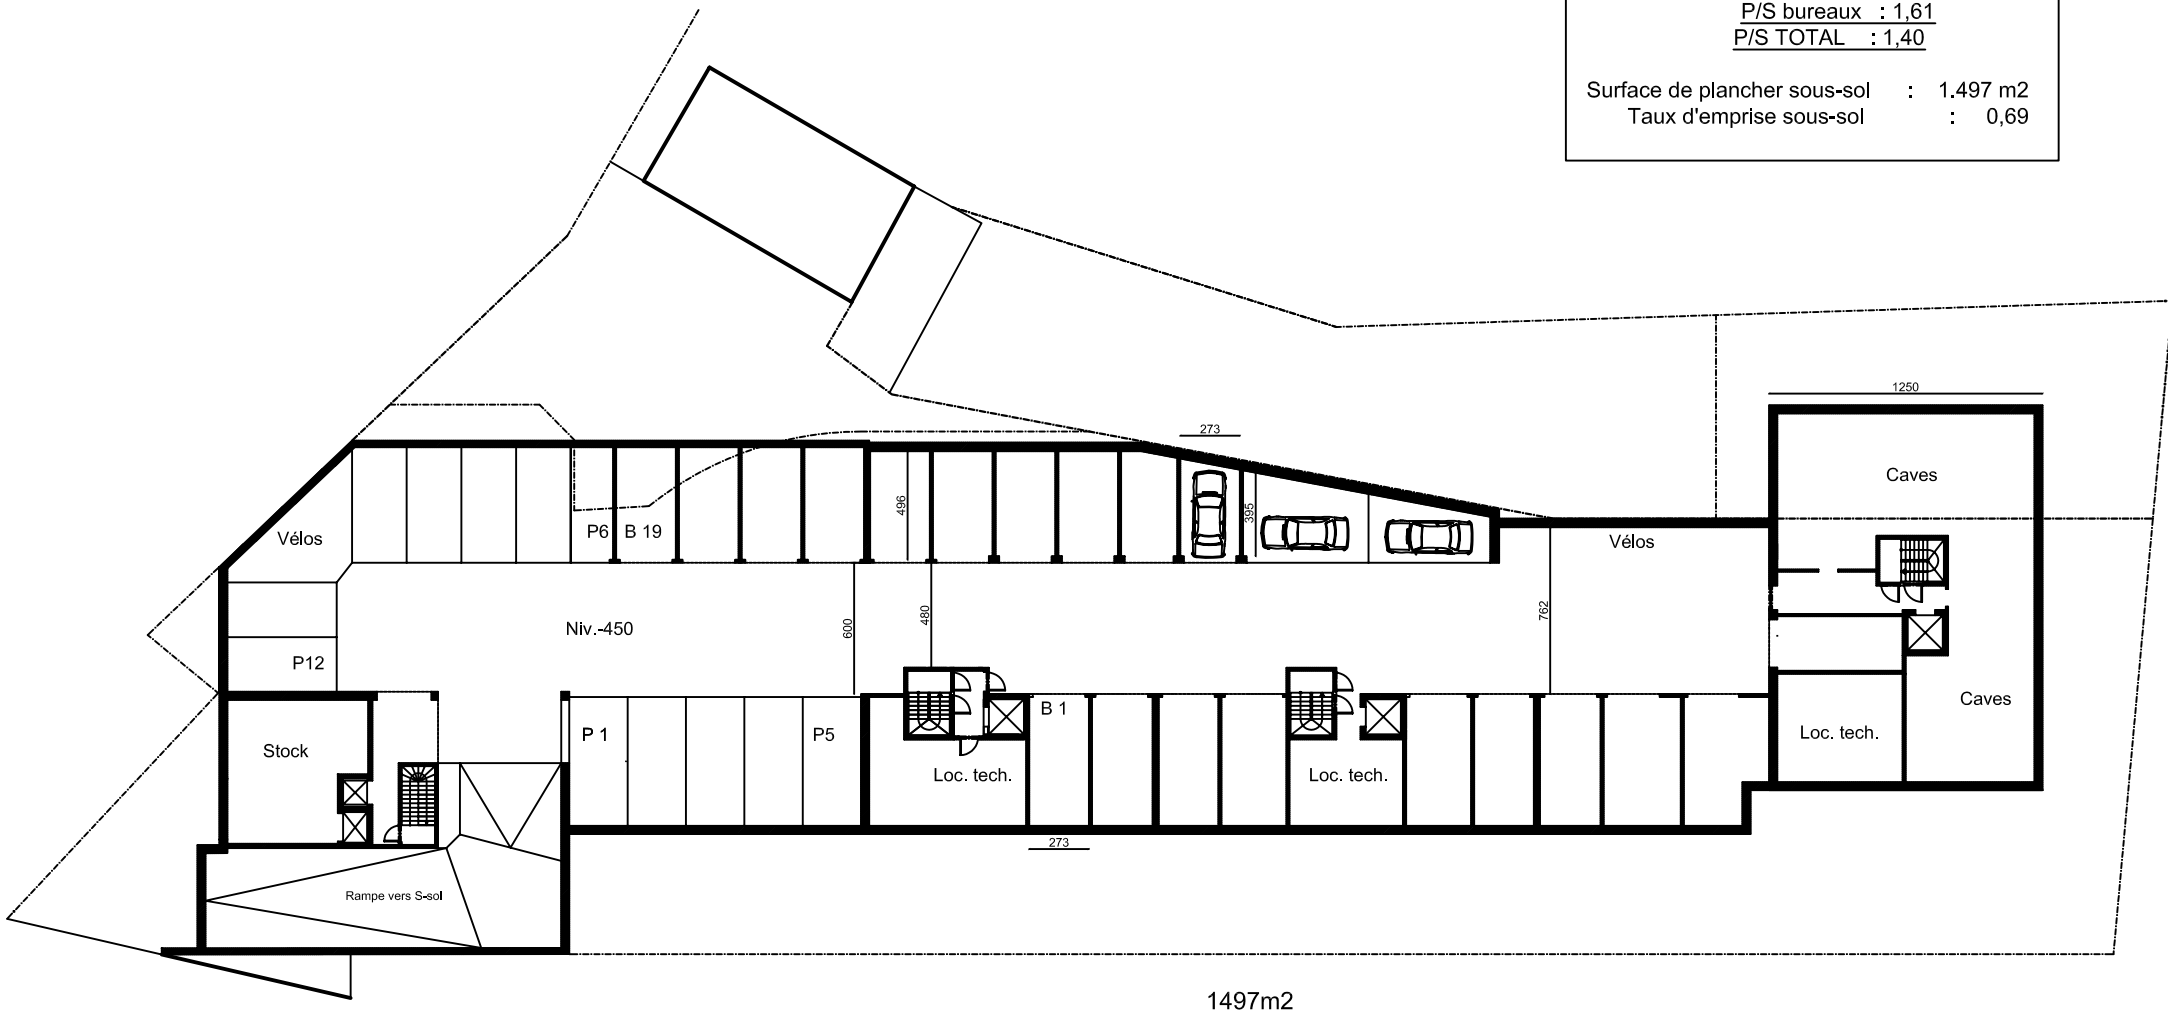

Sous-sol